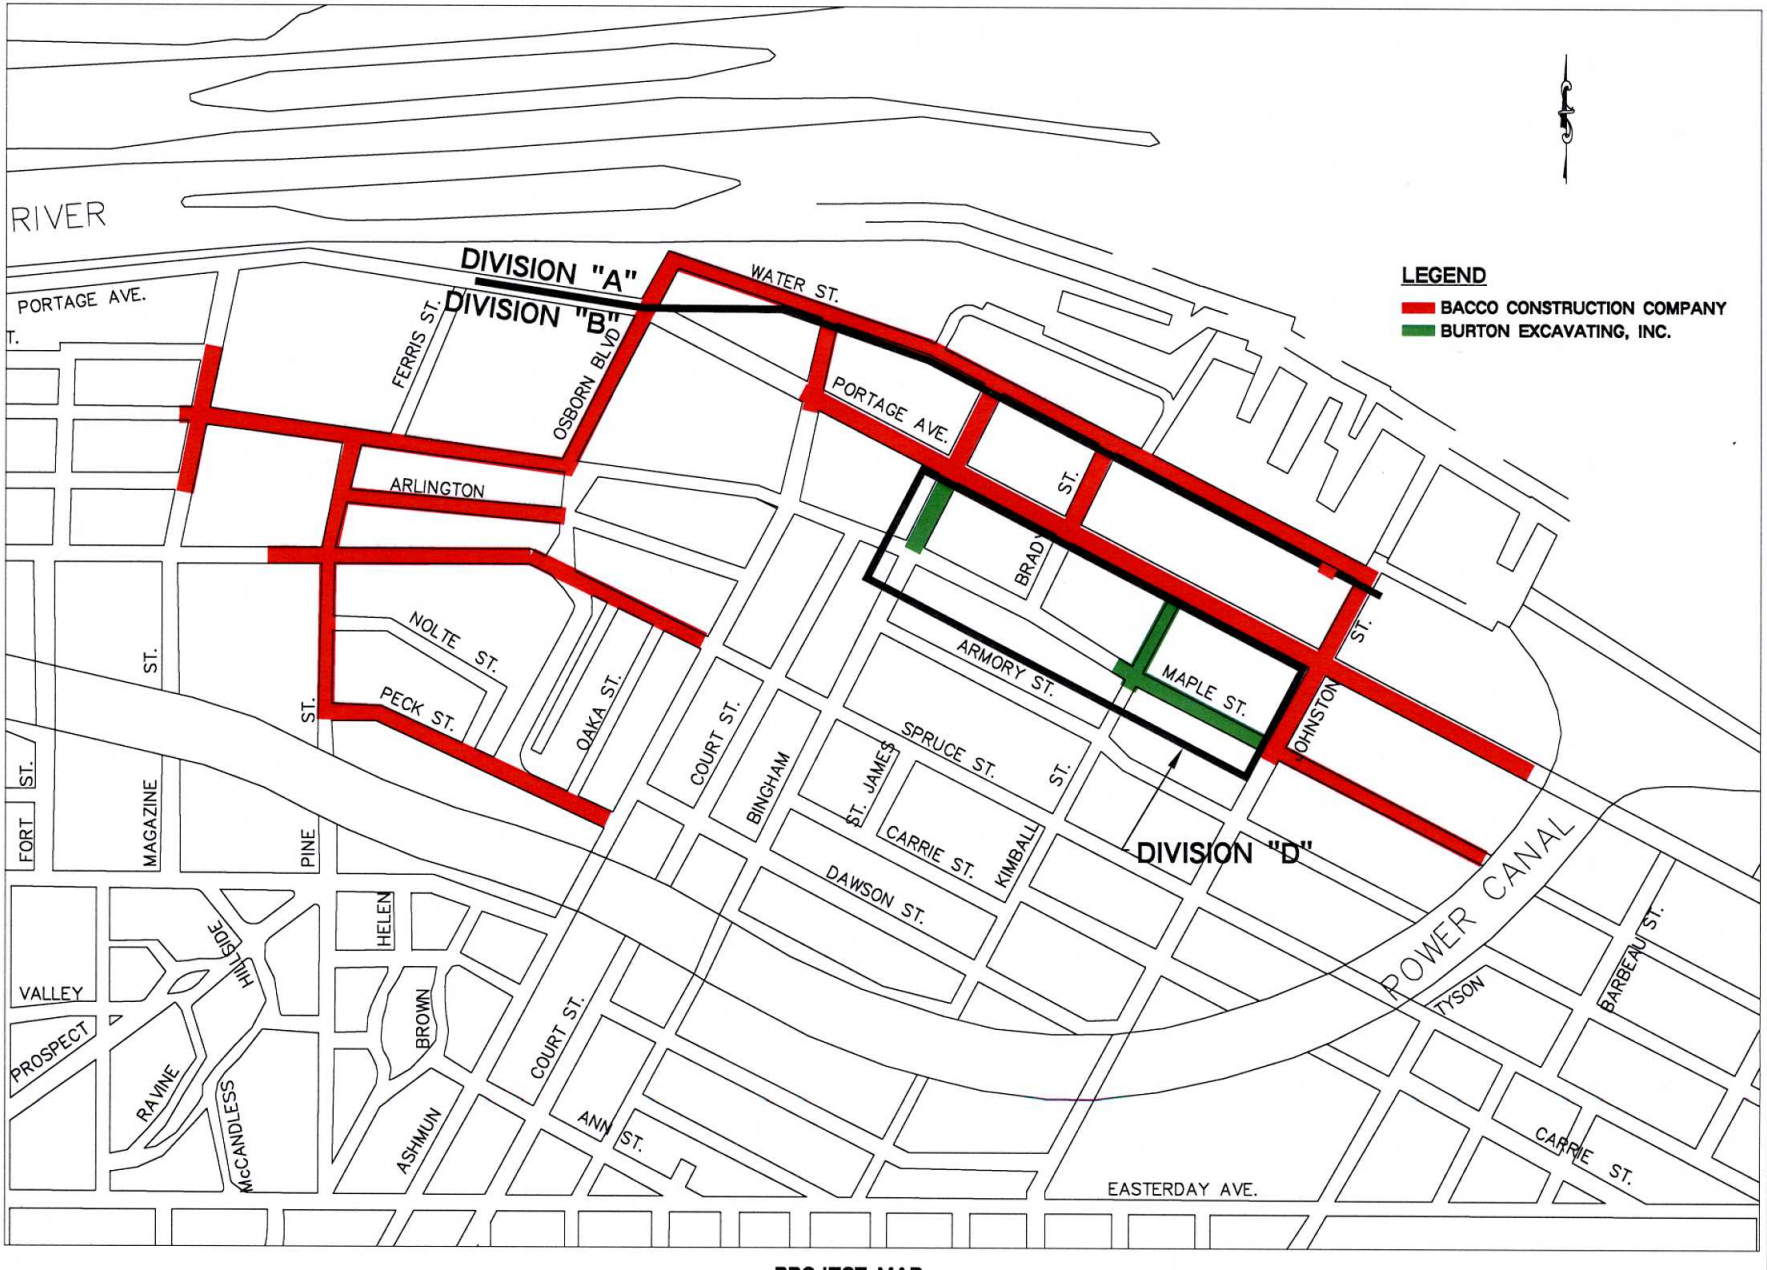

PROJECT MAP

c2ae

CSO CONTROL PROGRAM
PROJECT PHASES C-1 AND C-2
SAULT STE MARIE, MI

PHASE "C" PROJECT MAP

REVISIONS

SCALE: NTS

PROJ. #: 090154

DATE: 04/01/2010

SHEET

1